



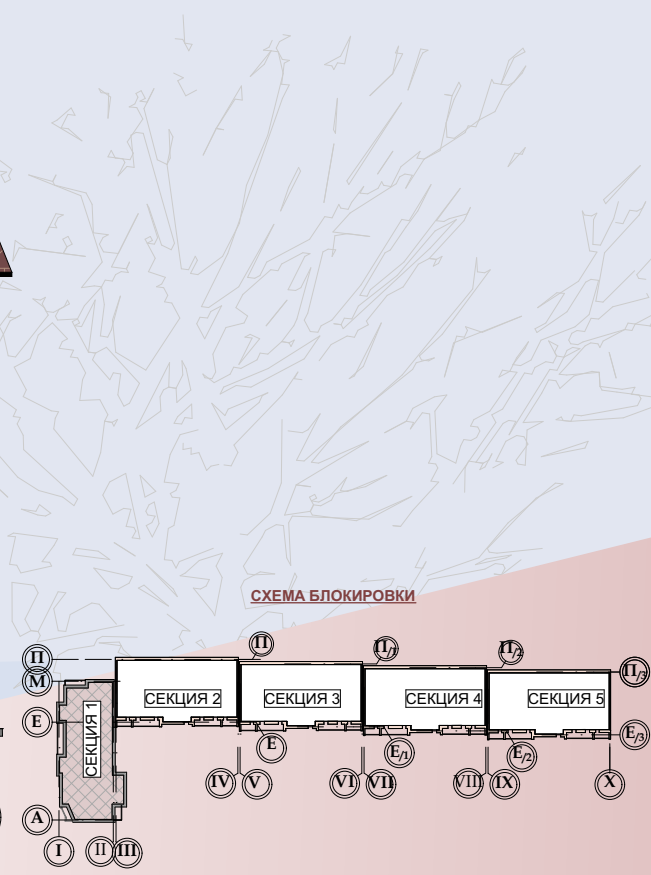

Проектная Организация ООО "ГЕОСТРОЙПРОЕКТ" г. Калуга

Жилой дом, четырехэтажный по адресу-ориентир: Калужская область, г. Калуга, ул. Заречная, дом 113.

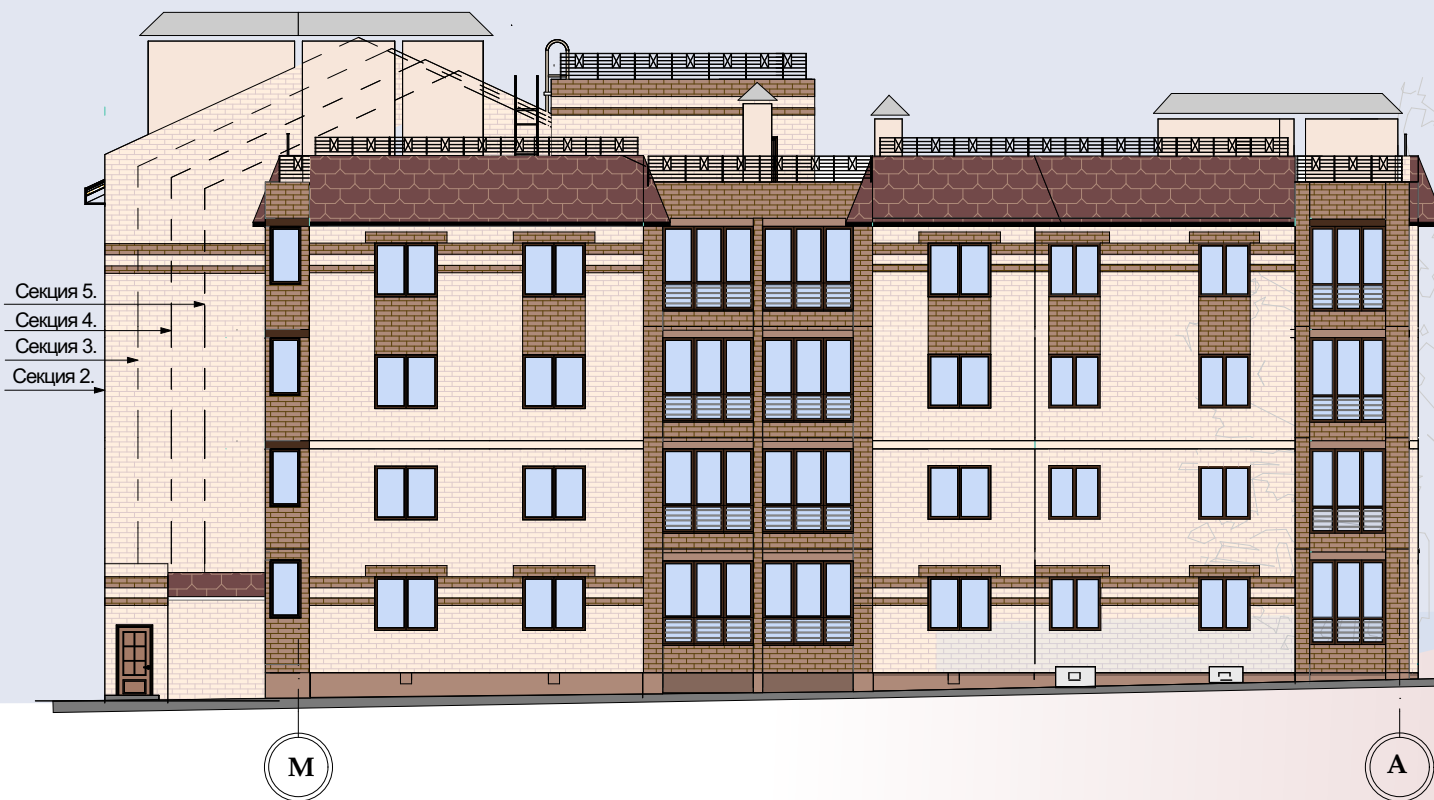

СЕКЦИЯ 1.

ФАСАД М - А