

Проектная Организация  
ООО "ГЕОСТРОЙПРОЕКТ"  
г.Калуга

Жилой дом, четырехэтажный по адресу-ориентире:  
Калужская область, г. Калуга, ул. Заречная, дом 113.


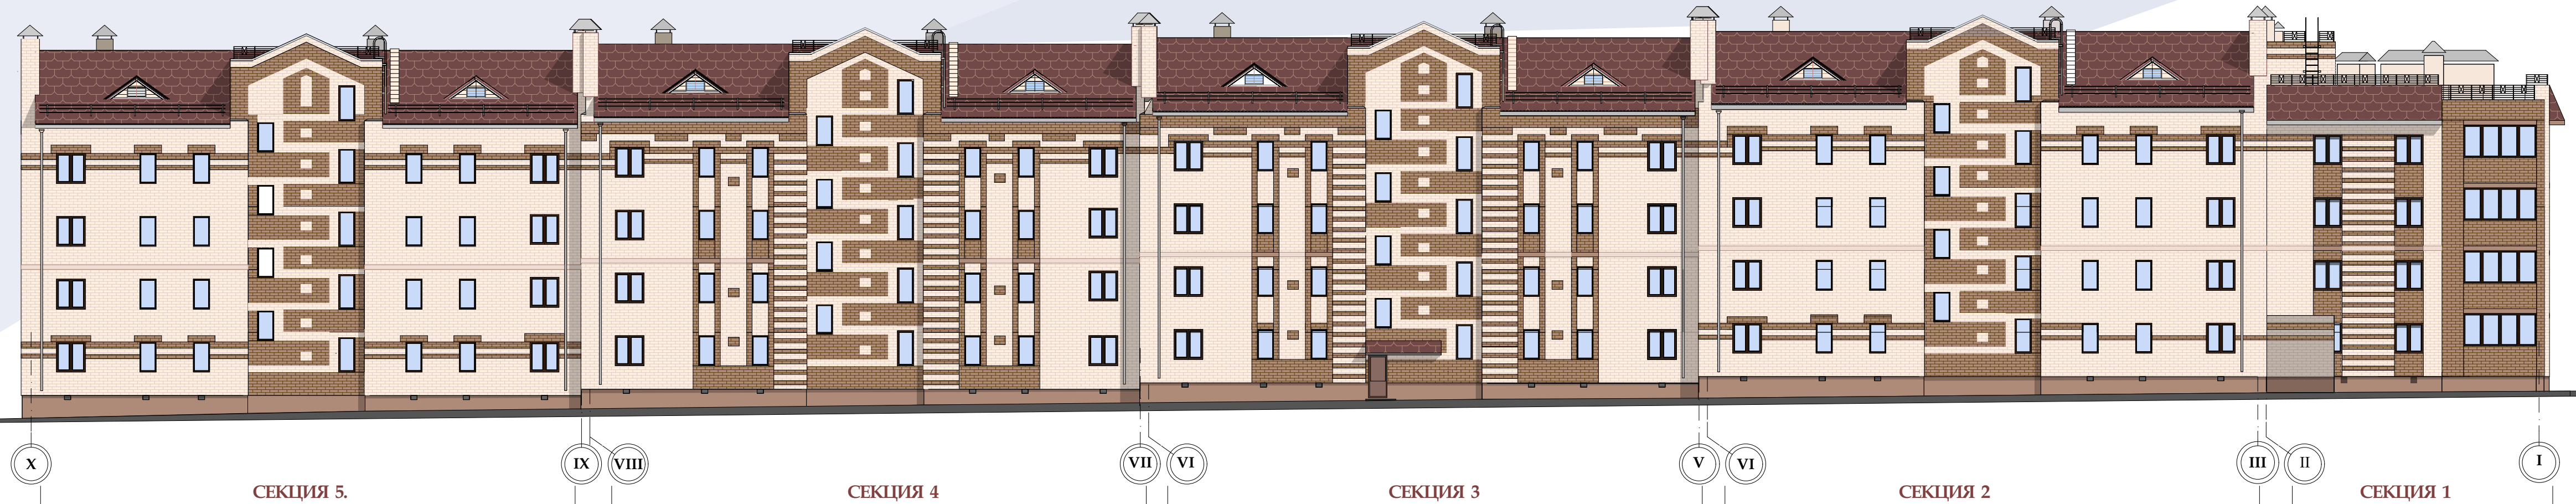


СХЕМА БЛОКИРОВКИ

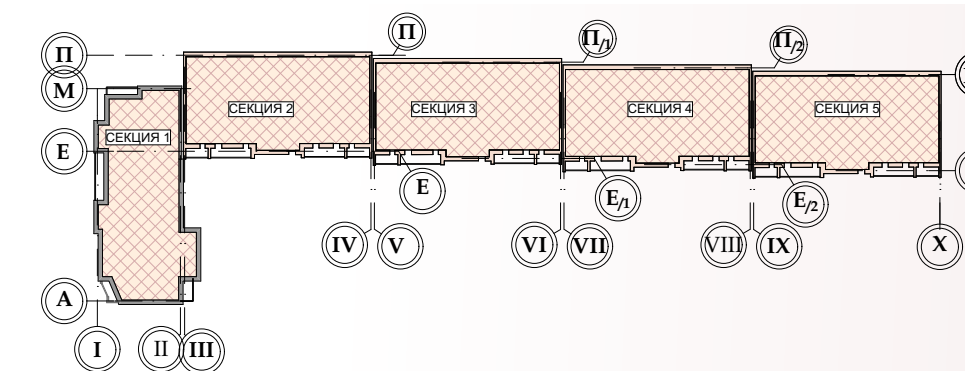

СЕКЦИЯ 1-5

ФАСАД X-I (секция 1-5)